

ΕΦΗΜΕΡΙΣ ΤΗΣ ΚΥΒΕΡΝΗΣΕΩΣ
ΤΗΣ ΕΛΛΗΝΙΚΗΣ ΔΗΜΟΚΡΑΤΙΑΣ

ΑΘΗΝΑ 10 ΑΠΡΙΛΙΟΥ 1990	ΤΕΥΧΟΣ ΤΕΤΑΡΤΟ	ΑΡΙΘΜΟΣ ΦΥΛΛΟΥ 230

ΠΕΡΙΕΧΟΜΕΝΑ

ΠΟΛΕΟΔΟΜΙΑ

ΔΙΑΤΑΓΜΑΤΑ

ΑΠΟΦΑΣΕΙΣ

ΠΟΛΕΟΔΟΜΙΑ

ΔΙΑΤΑΓΜΑΤΑ

(1)

«Τροποποίηση όρων και περιορισμών δόμησης στην περιοχή των πηγών Αγίας Βαρβάρας του Δήμου Δράμας (Ν. Δράμας) και καθορισμός ειδικών όρων δόμησης και χρήσεων γης»

Ο ΠΡΟΕΔΡΟΣ
ΤΗΣ ΕΛΛΗΝΙΚΗΣ ΔΗΜΟΚΡΑΤΙΑΣ

Έχοντας υπόψη:

1. Τις διατάξεις του άρθρου 4 (παρ. 1) του Ν. 1577/1985 «Γενικός Οικοδομικός Κανονισμός» (Α' 210).
2. Τις διατάξεις του άρθρου 23 παρ. 1 ειδ. ιδ του Ν. 1558/1985 «Κυβέρνηση και Κυβερνητικά Όργανα (Α' 137).
3. Το υπ' αριθ. 1612/13.10.1988 έγγραφο της 4ης Εφορείας νεωτέρων Μνημείων του Υπουργείου Πολιτισμού.
4. Την υπ' αριθ. 37/1987 γνωμοδότηση του δημοτικού συμβουλίου Δράμας.
5. Την υπ' αριθ. 134/1988 γνωμοδότηση του Κεντρικού Συμβουλίου Χωροταξίας Οικισμού και Περιβάλλοντος.
6. Την υπ' αριθ. 70/1990 γνωμοδότηση του Συμβουλίου της Επικρατείας, με πρόταση του Υπουργού Περιβάλλοντος, Χωροταξίας και Δημοσίων Έργων, αποφασίζουμε:

Άρθρο 1

Εγκρίνεται η τροποποίηση των όρων και περιορισμών δόμησης των οικοπέδων των οικοδομικών τετραγώνων με αριθμούς 96, 91, 85, 84, 83, 82, 81, 80, 80α, 76, 78, 79, 57, 58, 63, και 62 στην περιοχή των Πηγών Αγίας Βαρβάρας του Δήμου Δράμας (Ν. Δράμας) και βρίσκονται στο ιστορικό κέντρο της πόλης, που έχει χαρακτηρισθεί με την υπ' αριθ. ΥΠΠΕ/ΔΙΛΑΠ/Γ/3248/69830/7.5.1984 απόφαση της Υπουργού Πολιτισμού και Επιστημού «Χαρακτηρισμός ως ιστορικού διατηρητέου τόπου του ιστορικού κέντρου της πόλεως της Δράμας» (Β' 427) και οι οποίοι έχουν καθοριστεί με τα από 14.1.1966 Β.Δ/γμα (Δ' 49) και από 21.11.1978 Π.Δ/γμα (Δ' 664), ως εξής:

Α) 1. Για οικόπεδο εμβαδού μέχρι 200 τ.μ. ή για το τμήμα των οικοπέδων μέχρι 200 τ.μ. ορίζονται:

Μέγιστο ποσοστό κάλυψης: εξήντα τοις εκατό (60%) της επιφανείας τους.

Συντελεστής δόμησης: ένα και είκοσι εκατοστά (1,20).

Μέγιστο αριθμός ορόφων: δύο (2).

2. Για οικόπεδα εμβαδού μεγαλύτερου των 200 τ.μ. ή για το τμήμα των οικοπέδων πάνω από 200 τ.μ. ορίζονται:

Μέγιστο ποσοστό κάλυψης σαράντα τοις εκατό (40%) της επιφανείας τους.

- Συντελεστής δόμησης: ογδόντα εκατοστά (0,80).

Μέγιστος αριθμός ορόφων: δύο (2).

3. Μέγιστο επιτρεπόμενο ύψος των κτιρίων επτά και μισό (7,50) μ. μετρούμενο από οποιοδήποτε σημείο γύρω από το κτίριο είτε από οποιοδήποτε σημείο του δρόμου στον οποίο έχει πρόσοψη το κτίριο μη συμπεριλαμβανομένης της στέγης.

Σε περίπτωση που το οικόπεδο έχει κλίση πάνω από 15% και το κτίριο κατασκευάζεται κλιμακωτά, το ύψος της προβολής του υψηλότερου τμήματος στην όψη του κτιρίου στο χαμηλότερο τμήμα του οικοπέδου αυξάνεται σε 10,50 μ. με την προϋπόθεση ότι και η στέγη του κτιρίου θα γίνεται κλιμακωτά όπως και το κτίριο και με τον περιορισμό ότι το ύψος των τμημάτων του κτιρίου από το γύρο έδαφος ή το δρόμο σε κάθε σημείο του δεν υπερβαίνει τα 7,50 μέτρα (μη συμπεριλαμβανομένης της στέγης).

4. Πάνω από το μέγιστο επιτρεπόμενο ύψος επιβάλλεται η κατασκευή στέγης ύψους μέχρι 1,50 μ.

Η στέγη είναι υποχρεωτικά τετρακλινής με μέγιστη κλίση 32%, απαγορευομένης της δημιουργίας οιωνδήποτε χώρων κύριας ή βοηθητικής χρήσης στον χώρο κάτω από την στέγη (σοφίτες).

Τα κεραμίδια των στεγών είναι βυζαντινού ή γαλλικού τύπου. Η αποπεράτωση (επιχεράμωση της στέγης) ολοκληρώνεται πριν από τις εργασίες πληρώσεως του κτιρίου. Η κατασκευή της είναι υποχρεωτική έστω και αν πάνω από το κατασκευαζόμενο τμήμα της οικοδομής προβλέπεται στο μέλλον η κατασκευή επιπλέον ορόφου.

5. Απαγορεύεται η κατασκευή κτιρίων επί υποστηλωμάτων (PILOTIS).

6. Η ΕΠΑΕ εγκρίνεται την σύνθεση των όγκων, την αρχιτεκτονική μορφή των όψεων των κτιρίων και τη διαμόρφωση των ελεύθερων χώρων, λαμβάνοντας υπόψη τα γειτονικά κτίρια (σύγχρονα και παραδοσιακά) και γενικά τον αρχιτεκτονικό χαρακτήρα του περιβάλλοντος στον οποίο εντάσσεται το κτίριο (κλίμακα κτιρίου, αναλογίες των επί μέρους στοιχείων, χρησιμοποιούμενα υλικά, μέθοδος κατασκευής, χρωματική επεξεργασία).

7. Τα ανοίγατα των όψεων (θύρες - παράθυρα) επιβάλλεται να ακολουθούν τα παραδοσιακά πρότυπα τόσο όσον αφορά τη θέση όσο και σε ότι αφορά την μορφή και τις συνηθισμένες αναλογίες και διαστάσεις, οι οποίες στα παράθυρα πρέπει να προσεγγίζουν την αναλογία πλάτους

προς ύψους 1:1,5 ενώ στις θύρες την αναλογία 1:2.

Τα κουφώματα επιβάλλεται να είναι ξύλινα, ταμπλαδωτά, καρφωτά γαλλικά ή περσιδωτά (γερμανικού τύπου), με υαλοστάσια που χωρίζονται σε ορθογώνια πλαίσια με την βοήθεια υποδιαιρέσεων κατά τα παρδοσιακά πρότυπα.

Επιτρέπεται επίσης η κατασκευή σιδερένιων κουφωμάτων (από στραντζαριστή λαμαρίνα ή συμπαγές σίδερο).

Επιτρέπονται οι κατασκευές από χρωματισμένο αλουμίνιο (ανοδιόμενο ή πλαστικοποιημένο).

Δεν επιτρέπονται τα εξωτερικά συρόμενα κουφώματα. Όλα τα εξωτερικά κουφώματα κάθε κτιρίου επιβάλεται να έχουν ενιαίο χρωματισμο. Οι χρωματισμοί των κουφωμάτων πρέπει να γίνονται σε μονόχρωμους τόνους των παραδοσιακών χρωμάτων ή του φυσικού χρώματος του ξύλου, αποκλειωμένων των αντίστοιχων πλαστικών.

8. Ο λόγος πλάτους ως προς το μήκος εξώστη κυρίας όψης πρέπει να είναι μικρότερος ή ίσος με το λόγο δύο προς τρία (2/3). Το πλάτος του εξώστη πέρα από την επιφάνεια της όψης του κτιρίου δεν μπορεί να είναι μεγαλύτερο από ογδόντα εκατοστά του μέτρου (0,80) και το μήκος μεγαλύτερο από τρία μέτρα (3,00 μ.). Μόνο σε εξαιρετικές περιπτώσεις, κατά την κρίση της Επιτροπής Πολεοδομικού και Αρχιτεκτονικού Ελέγχου (ΕΠΑΕ) μπορεί να αυξηθεί μέχρι τέσερα μέτρα (4 μ.)

Οι εξώστες πρέπει να απέχουν μεταξύ τους καθώς επίσης και από τα άκρα των όψεων τουλάχιοτον ογδόντα εκατοστά του μέτρου (0,80 μ.). Η

ΕΠΑΕ μπορεί κατά την κρίση της να επιβάλλει επιπλέον περιορισμούς ως προς την θέση και το μέγεθος των εξωστών σε κάθε κτίριο ξεχωριστά για λόγους προσαρμογής και προστασίας του κτισμένου και φυσικού χώρου που το περιβάλλει.

Η πρόσβαση στους εξώστες με εξωτερική σκάλα επιτρέπεται μόνο μετά από έγκριση της ΕΠΑΕ.

9. Δεν επιτρέπεται η τοποθέτηση φωτεινών επιγραφών ή διαφημίσεων σε οποιαδήποτε θέση του κτιρίου στις περιφράξεις καθώς και στα ικριώματα μέσα στο χώρο του οικοπέδου ή μπροστά από αυτό. Δεν επιτρέπεται επίσης η τοποθέτηση επιγραφών ή διαφημίσεων σε κοινόχρηστους χώρους σε δένδρα ή σε στύλους, Επιτρέπονται μόνο οι περιορισμένων διαστάσεων επιγραφές που πληροφορούν για τυχόν χρήση των χώρων των κτιρίων εφόσον αυτές δεν καλύπτουν και δεν παραμορφώνουν αρχιτεκτονικά και μορφολογικά στοιχεία του κτιρίου (στηθαία, εξώστες, παραστάδες, αετώματα, γείσα κ.λπ.).

Κατ' εξαίρεση επιτρέπεται η τοποθέτηση φωτεινών επιγραφών στο ισόγειο καταστημάτων που αναφέρονται αποκλειστικά το όνομα και στο αντιχείμενο των εργασιών τους.

Οι φωτεινές επιγραφές στα ισόγεια των καταστημάτων έστω και αν τοποθετούνται μέσα στις προσθήκες έχουν χρώμα σταθερό και συνεχές και αποτελούνται από μεμονωμένα στοιχεία, γράμματα, αριθμούς.

10. Για κάθε εργασία που αφορά διαμόρφωση, τροποποίηση, ανάπλαση κοινοχρήστων χώρων (οδών, πλατειών, πεζοδρομίων, τοίχων αντιστήριξης κ.λπ.) απαιτείται η έγκριση της ΕΠΑΕ.

Κάθε εργασία υποδομής των οργανισμών κοινής ωφελείας (ΔΕΗ, ΟΤΕ, κ.λπ.) επιβάλλεται να είναι υπόγεια.

Η τοποθέτηση των μετρητών ηλεκτρικού ρεύματος όπως και κάθε άλλου στοιχείου των παροχών των οργανισμών κοινής ωφέλειας επιβάλλεται να γίνεται σε θέση που δεν προβάλλεται στους κοινόχρηστους χώρους.

11. Κάθε άδεια αταδάφισης παλαιού κτίσματος χορηγείται ύστερα από έγκριση της ΕΠΑΕ.

12. Οι διατάξεις της παρ. 5 του άρθρου 23 του ΓΟΚ/1985 δεν έχουν εφαρμογή.

Άρθρο 2

Στα οικόπεδα που έχουν πρόσωπο επί των οδών ή τμημάτων οδών που φαίνονται με μαύρη διαγράμμιση στο σχετικό πρωτότυπο διάγραμμα σε κλίμακα 1: 2.000 που θεωρήθηκε από τον Προϊστάμενο της Δ/νσης Τοπογραφικών Εφαρμογών με την υπ' αριθ. 29079/1990 πράξη του και που αντίτυπό του σε φωτοσμίκρυνση δημοσιεύεται με το παρόν διάταγμα:

1. Απαγορεύονται στο ισόγειο και στους ορόφους των κτιρίων οι παρακάτω χρήσεις.

- συνεργεία αυτοκινήτων
- επιπλοξυλουργεία
- βαφεία αυτοκινήτων
- κέντρα διασκέδασης
- αποθήκες ογκωδών υλικών
- πρακτορεία ταξιδίων ή μεταφορών
- χαρτοπαιχτικές λέσχες ή λέσχες ηλεκτρονικών παιχνιδιών.

2. Κατ' εξαίρεση της προηγουμένης παραγράφου επιτρέπεται η λειτουργία κέντρων αναψυχής (καφενείων, ζαχαροπλαστείων και εστιατορίων) με εγκαταστάσεις μουσικών οργάνων χαμηλής έντασης (που δεν ακούγονται εκτός του καταστήματος) και με περιορισμένη χρήση πεζοδρομίων ύστερα από έγκριση του Δήμου και της Επιτροπής Πολεοδομικού και Αρχιτεκτονικού Ελέγου (ΕΠΑΕ).

Άρθρο 3

Η ισχύς του παρόντος διατάγματος αρχίζει από τη δημοσίευσή του στην Εφημερίδα της Κυβερνήσεως.

Στον Υπουργό Περιβάλλοντος, Χωροταξίας και Δημοσίων Έργων αναθέτουμε την δημοσίευση και εκτέλεση του παρόντος διατάγματος.

Αθήνα, 30 Μαρτίου 1990


Ο ΠΡΟΕΔΡΟΣ ΤΗΣ ΔΗΜΟΚΡΑΤΙΑΣ


ΧΡΗΣΤΟΣ ΑΝΤ. ΣΑΡΤΖΕΤΑΚΗΣ

Ο ΥΠΟΥΡΓΟΣ

ΠΕΡΙΒΑΛΛΟΝΤΟΣ ΧΩΡΟΤΑΞΙΑΣ ΚΑΙ ΔΗΜΟΣΙΩΝ ΕΡΓΩΝ

ΚΩΣΤΑΣ Ι. ΛΙΑΣΚΑΣ

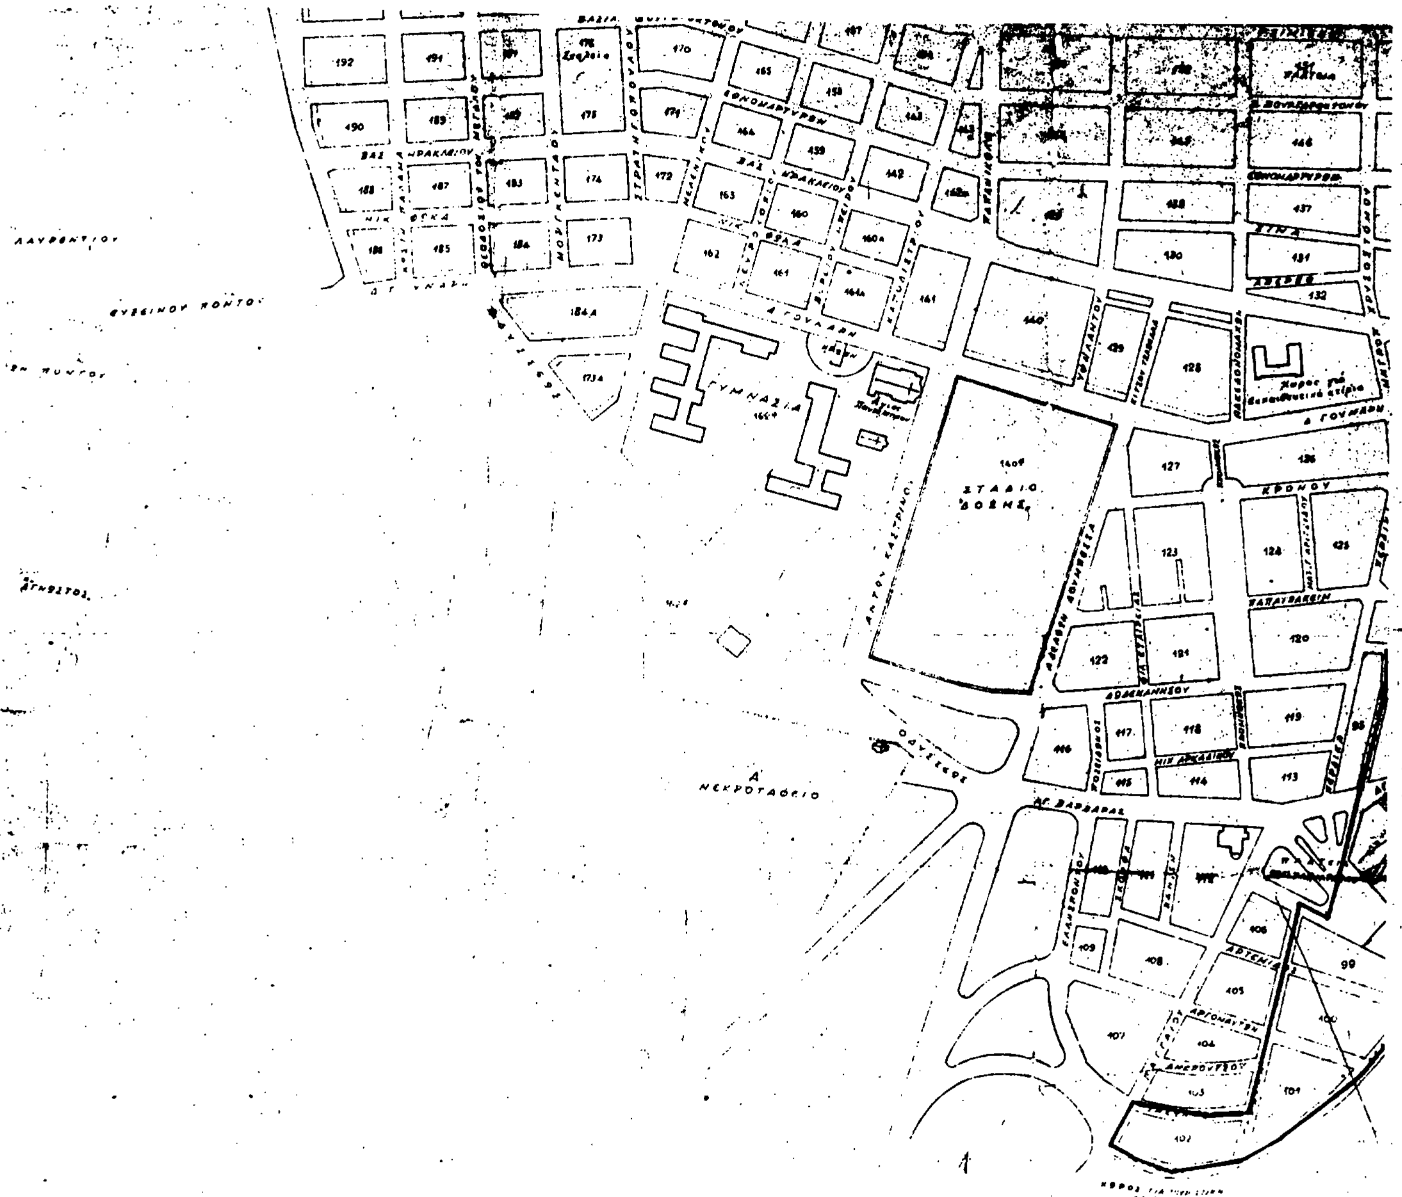
ΓΥΜΝΑΣΙΑ
ΣΤΑΔΙΟ ΔΟΞΗΣ
Α' ΝΕΚΡΟΤΑΦΕΙΟ
ΑΓ. ΒΑΡΒΑΡΑΣ
ΚΡΟΝΟΥ
ΔΩΔΕΚΑΝΗΣΟΥ
ΑΡΤΕΜΙΔΟΣ
ΑΡΓΟΝΑΥΤΩΝ

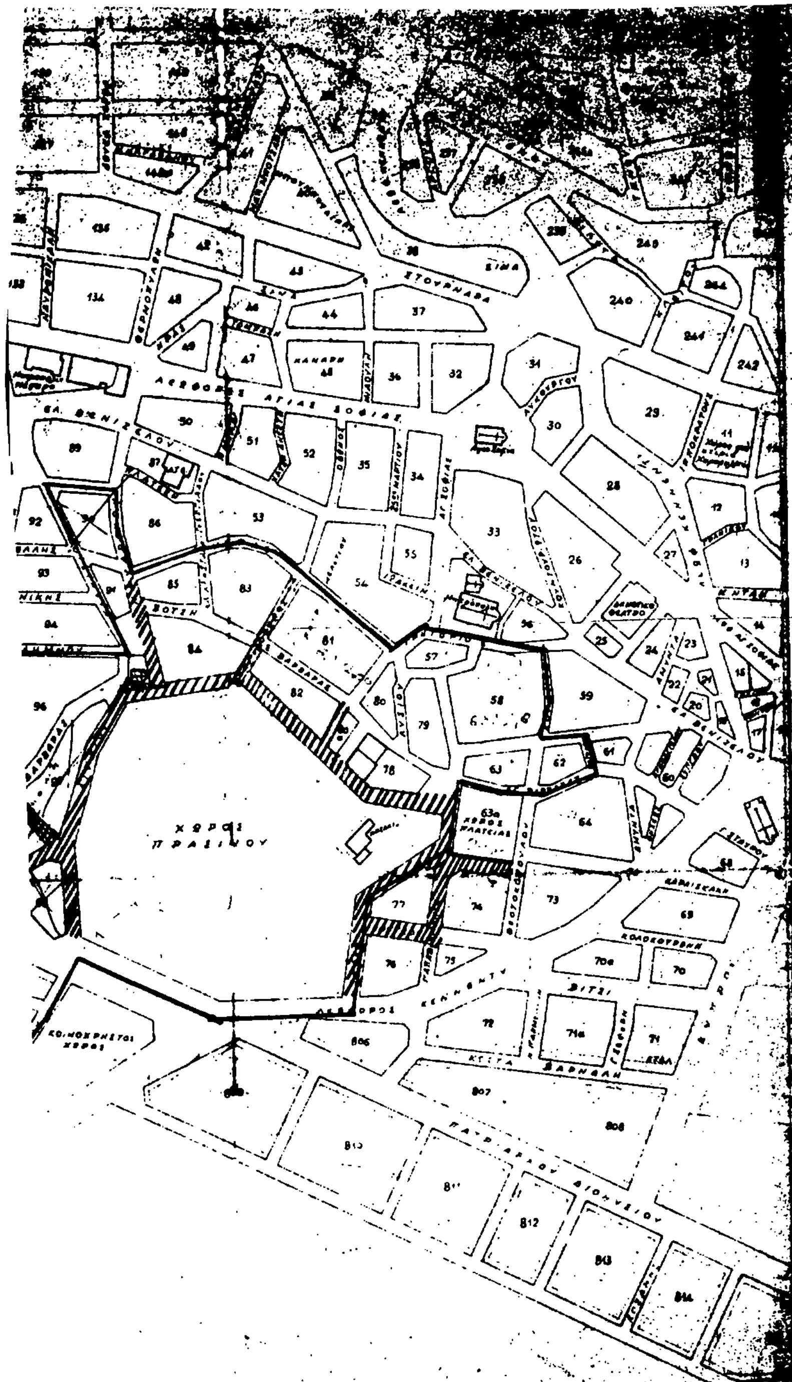

ΥΠΟΥΡΓΕΙΟ ΧΩΡΟΤΑΞΙΑΣ ΠΕΡΙΒΑΛΛΟΝΤΟΣ & ΔΗΜΟΣΙΩΝ ΕΡΓΩΝ

ΔΙΝΣΗ Γ2

ΔΡΑΜΑ

κλίμαξ 1:2000

ΥΠΟΥΡΓΕΙΟ

Γ. 29079/90

"Τροποποίηση ρυμοτομίας ... Αρ. Βαρβάρας του Δήμου Δράμας ..."

ΑΘΗΝΑ 20 Μαρτίου 1990

Ο Δ/ΝΤΗΣ

Ν. ΚΟΚΚΟΤΑΚΗΣ

(2)

«Έγκριση μεταφοράς συντελεστή δόμησης διατηρητέου ακινήτου που βρίσκεται εντός του ρυμοτομικού σχεδίου του δήμου Πειραιά περιοχή Ν. Φαλήρου».

Ο ΠΡΟΕΔΡΟΣ ΤΗΣ ΕΛΛΗΝΙΚΗΣ ΔΗΜΟΚΡΑΤΙΑΣ

Έχοντας υπόψη:

1. Τις διατάξεις του άρθρου 2 του Ν. 880/1979 «Περί καθορισμού ανωτάτου ορίου συντελεστού δομήσεως κ.λπ.» (Α' 58).

2. Τις διατάξεις του Π.Δ./τος 470/1979 «Περί μετασχηματισμού των συντελεστών δομήσεων εις εμβαδά κατά την εφαρμογή του Ν. 880/1979» (Α' 138), όπως τροποποιήθηκε με το από 19.6.1987 Π.Δ./γμα (Δ' 592).

3. Τις διατάξεις του Π.Δ/τος 510/1979 «Περί ρυθμίσεως θεμάτων μεταφοράς συντελεστού δομήσεως κατά το Ν. 880/1979 (Α' 154) όπως τροποποιήθηκε με το υπ' αριθμ. 367/1987 Π.Δ/γμα (Α' 163).

4. Τις διατάξεις των άρθρων 2, 3 και 7 του Ν. 1032/1980 «Περί συστάσεως Υπουργείου Χωροταξίας, Οικισμού και Περιβάλλοντος» (Α' 57).

5. Τις διατάξεις του εδαφίου ιδ της παρ. 1 του άρθρου 23 του Ν. 1558/1985 «Κυβέρνηση και Κυβερνητικά Όργανα» (Α' 137).

6. Την υπ' αριθμ. 17792/29.5.1989 πράξη συναίνεσης της Ελένης Εμμανουήλ Αποστολάκη σύζυγος Ισιδώρου Ταζάρτες κατοίκου Αθηνών, οδός Χαλκηδόνος 61 που έχει την αποκλειστική κυριότητα του παρακάτω περιγραφόμενου ακινήτου.

7. Την από 25.10.1988 (αριθμ. πρωτ. 71461/3.11.88) αίτηση της Ελένης Εμμανουήλ Αποστολάκη συζύγου Ισιδώρας Ταζάρτες.

8. Την υπ' αριθμ. 146/89 γνωμοδότηση του Κεντρικού Συμβουλίου Χωροταξίας, Οικισμού και Περιβάλλοντος.

9. Την κατόπιν αυτοψίας του υπαλλήλου Βασίλη Αναγνωστόπουλου επιβεβαίωση των εμπλεκομένων στον υπολογισμό του μεταφερόμενου συντελεστή δόμησης στοιχείων του ακινήτου που βρίσκεται εντός του ρυμοτομικού σχεδίου Πειραιά, περιοχή Ν. Φαλήρου, επί της οδού Σουρή 3 και Ραγκαβή 30.

10. Την υπ' αριθμ. 59223/12.9.89 απόφαση του Υπουργού Περιβάλλοντος, Χωροταξίας και Δημοσίων Έργων για προέγκριση της σχετικής τεχνικής μελέτης με πρόταση του Υπουργού Περιβάλλοντος, Χωροταξίας και Δημοσίων Έργων, αποφασίζουμε:

Άρθρο 1

1. Εγκρίνεται η μεταφορά συντελεστή δόμησης του ακινήτου (διατηρητέου) που βρίσκεται εντός του ρυμοτομικού σχεδίου του δήμου Πειραιά, περιοχή Ν. Φαλήρου και επί των οδών Σουρή 3 και Ραγκαβή 30 και έχει χαρακτηρισθεί ως διατηρητέο με την υπ' αριθμ. 21745/1214/87 (Δ' 420/15.5.87) απόφαση του Υπουργού Περιβάλλοντος, Χωροταξίας και Δημοσίων Έργων και του οποίου αποκλειστική κυρία είναι η παραπάνω αιτούσα τη μεταφορά συντελεστή Ελένη Εμμανουήλ Αποστολάκη συζύγου Ισιδώρου Ταζάρτες, όπως το βαρυνόμενο ακίνητο φαίνεται με στοιχεία Α Β Γ Δ Α στο σχετικό πρωτότυπο διάγραμμα σε κλίμακα 1:200 που έχει θεωρηθεί από τον Προϊστάμενο της Δ/νσης Τοπογραφικών Εφαρμογών με την υπ' αριθμ. 20191/1990 πράξη του και που αντίτυπό του σε φωτοσμίκρυνση δημοσιεύεται με το παρόν διάταγμα.

2. Τα ειδικότερα στοιχεία του βαρυνόμενου (διατηρητέου) ακινήτου και της μεταφοράς συντελεστή δόμησης είναι τα εξής:

α. Εμβαδόν ακινήτου: 563,86 τ.μ.

β. Ποσοστό κάλυψης: 70%.

γ. Συντελεστής δόμησης βάσει του οποίου πραγματοποιείται η μεταφορά: 3

δ. Δομήσιμες επιφάνειες που αντιστοιχούν σ' αυτό είναι: 563,86 × 3 = 1691,58 $μ^2$.

ε. Δομημένη επιφάνεια: 158,40 $μ^2$ στο ισόγειο (μαζί με το βοηθητικό κτίσμα) και 31,93 $μ^2$ στον όροφο = $190,33^2$.

στ. Μεταφερόμενες δομήσιμες επιφάνειες: 1691,58 $μ^2$ – 190,33 $μ^2$ = 1501,25 (εκ των οποίων 236,30 $μ^2$ από ισόγειο και 1264,95 $μ^2$ από ορόφους).

Άρθρο 2

Εγκρίνεται η χορήγηση τίτλου μεταφοράς συντελεστή δόμησης στο όνομα Ελένης Εμμανουήλ - Αποστολάκη συζύγου Ισιδώρου Ταζάρτες για 1691,58 $μ^2$ εκ των οποίων 236,30 $μ^2$ από ισόγειο και 1264,95 $μ^2$ από ορόφους.

Άρθρο 3

Η ισχύς του παρόντος διατάγματος αρχίζει από τη δημοσίευσή του στην Εφημερίδα της Κυβερνήσεως.

Στον Υπουργό Περιβάλλοντος, Χωροταξίας και Δημοσίων Έργων αναθέτουμε την δημοσίευση και εκτέλεση του παρόντος διατάγματος.

Αθήνα, 2 Μαρτίου 1989


Ο ΠΡΟΕΔΡΟΣ ΤΗΣ ΔΗΜΟΚΡΑΤΙΑΣ

ΧΡΗΣΤΟΣ ΑΝΤ. ΣΑΡΤΖΕΤΑΚΗΣ

Ο ΥΠΟΥΡΓΟΣ

ΠΕΡΙΒΑΛΛΟΝΤΟΣ ΧΩΡΟΤΑΞΙΑΣ ΚΑΙ ΔΗΜΟΣΙΩΝ ΕΡΓΩΝ

ΚΩΣΤΑΣ Ι. ΛΙΑΣΚΑΣ

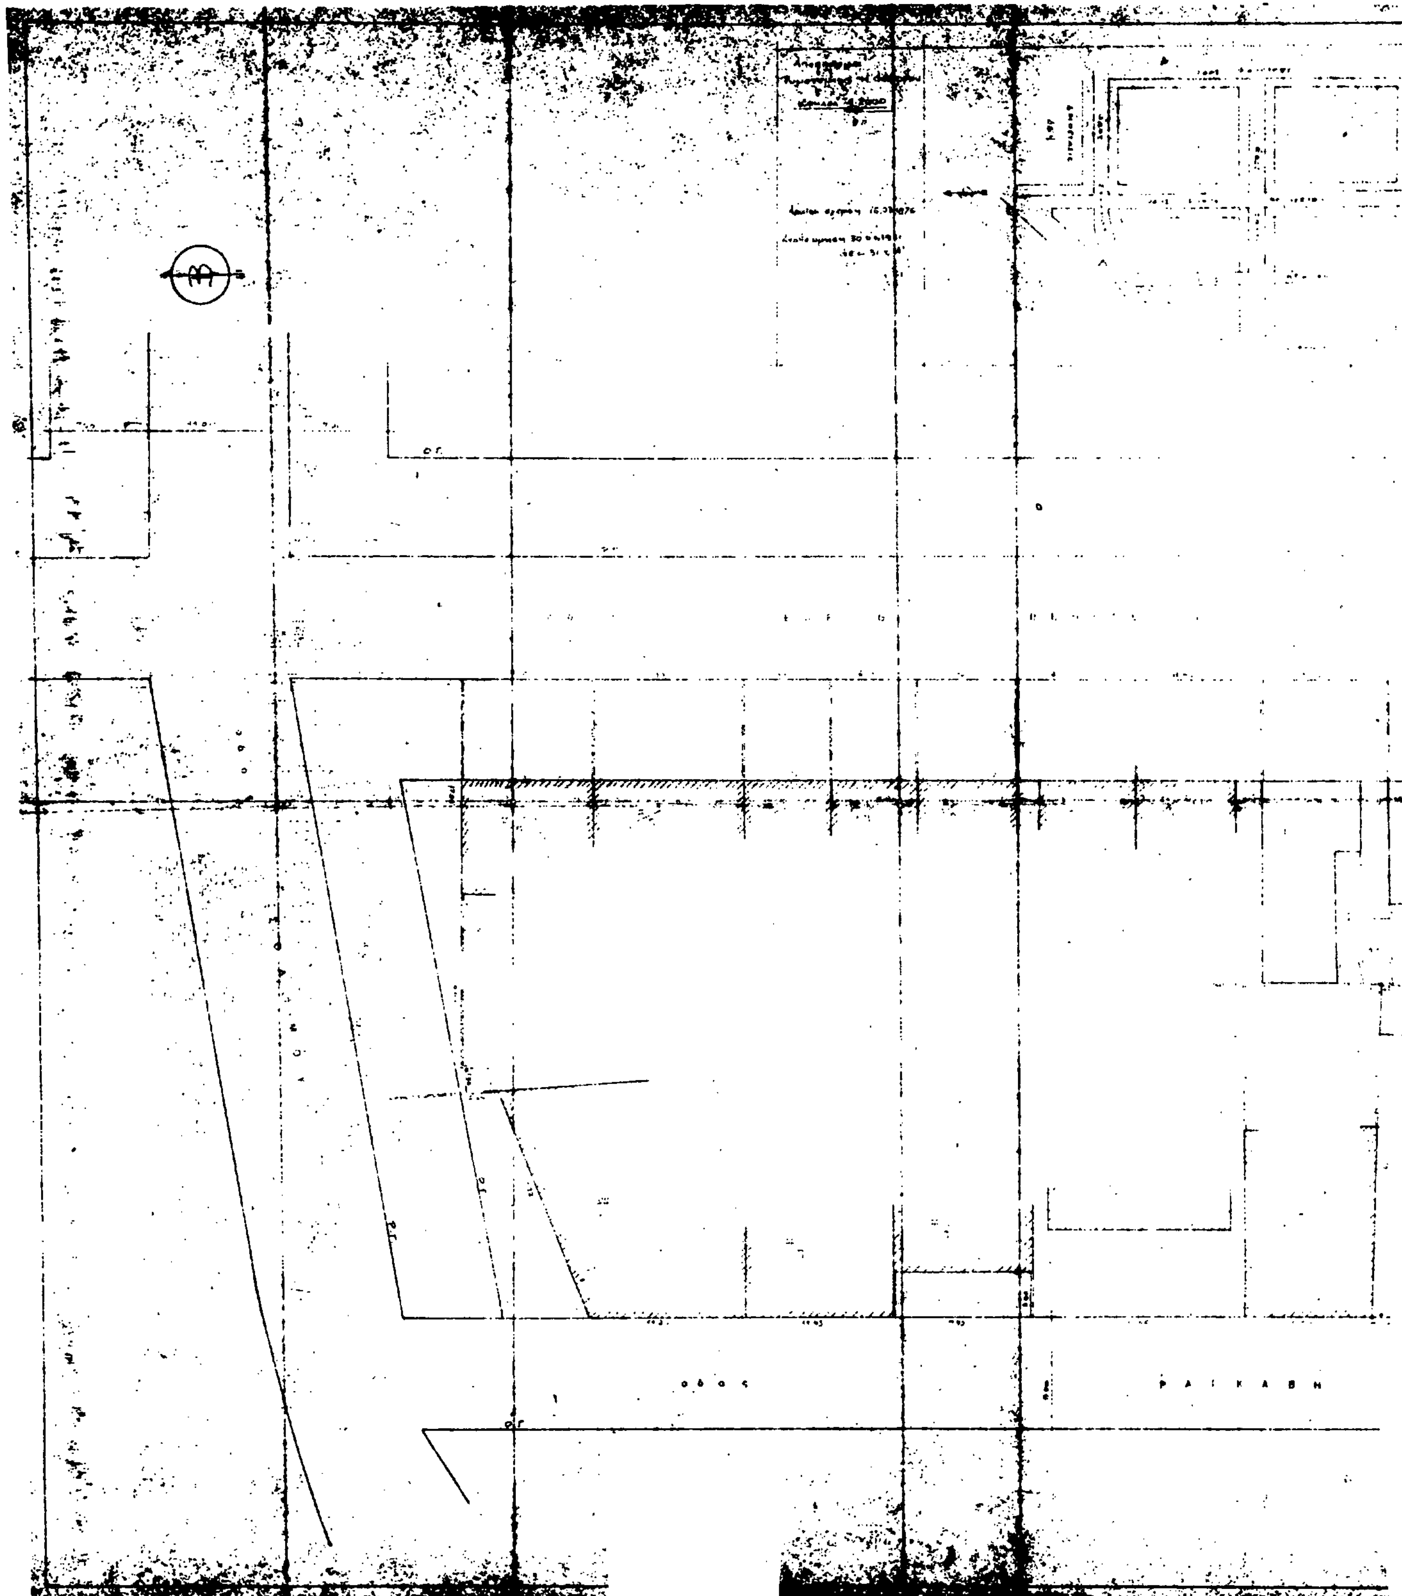
ο δ ο ς
Ρ Α Ι Κ Α Β Η

ΥΠΟΥΡΓΕΙΟ
ΠΕΡΙΒΑΛΛΟΝΤΟΣ ΧΩΡΟΤΑΞΙΑΣ & ΔΗΜΟΣΙΩΝ ΕΡΓΩΝ

ΥΠΟΥΡΓΕΙΟ
ΧΩΡΟΤΑΞΙΑΣ & ΔΗΜ. ΕΡΓΩΝ
20191/90
ΑΘΗΝΑ 12 Φεβρουαρίου 1990
Ο Δ/ΝΤΗΣ
Ν. Κοκκοτάκης

ΤΟΠΟΓΡΑΦΙΚΟ ΔΙΑΓΡΑΜΜΑ (Α-Β-Γ-Δ-Α)


ΙΔΙΟΚΤΗΣΙΑΣ ΕΛΕΝΗΣ ΤΑΖΑΡΤΕ

ΣΤΟ ΝΕΟ ΦΑΛΗΡΟ
και στο Ο.Τ. που περικλείεται από τις οδούς
ΣΟΥΡΗ - ΡΑΓΚΑΒΗ - ΣΟΛΩΜΟΥ - ΕΛ. ΒΕΝΙΖΕΛΟΥ

ΚΛΙΜΑΚΑ 1:200

Εμβαδόν ιδιοκτησίας: 564.80 m^2



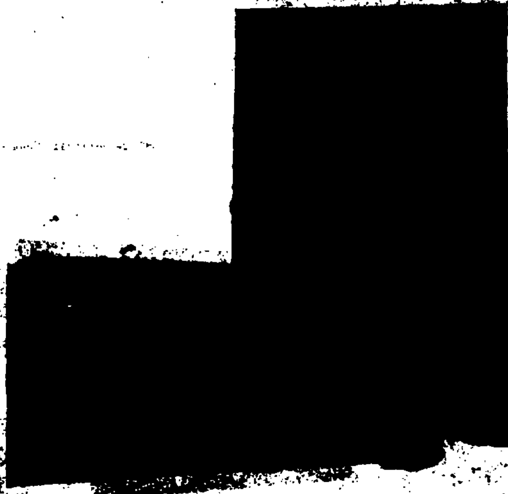

ΑΠΟΦΑΣΕΙΣ

Αριθ. 564 (3)

Τροποποίηση της 2136/5.12.86 απόφαση Νομάρχη Αρκαδίας (όρια οικισμού Αγ. Ιωάννη Κυνουρίας).

Ο ΝΟΜΑΡΧΗΣ ΑΡΚΑΔΙΑΣ

Έχοντας υπόψη:

1. Τις διατάξεις του από 24.4.85 Π.Δ. (ΦΕΚ 181 Δ'/3.5.85) «περί τρόπου καθορισμού ορίων οικισμού της χώρας, κατηγορίες αυτών και καθορισμό όρων και περιορισμών δόμησης».

2. Την από 31.10.89 αίτηση Νικολάου Τούμπα.

3. Το πρακτικό Νο 1ο/13.3.90 (θέμα 4ο) του Συμβολαίου ΠΕ.-ΧΩ.ΔΕ, αποφασίζουμε:

Την τροποποίηση των ορίων του οικισμού Αγίου Ιωάννη και θεωρούμε εντός οικισμού το τμήμα που περικλείεται από τα σημεία 1, 2, 3, 4, 5, 6,7, 8, 9. Κατά τα λοιπά ισχύει η προηγούμενη απόφαση 2136/5.12.86.

Άστρος, 30 Μαρτίου 1990

Ο Νομάρχης
ΓΡΗΓΟΡΗΣ ΑΠΟΣΤΟΛΑΚΟΣ

ΝΟΜΟΣ ΑΡΚΑΔΙΑΣ
ΟΙΚΙΣΜΟΣ ΑΓΙΟΣ ΙΩΑΝΝΗΣ

ΥΠΟΜΝΗΜΑ
——— ΟΡΙΑ ΟΙΚΙΣΜΟΥ

Α/Α	ΟΝΟΜΑΣΙΕΣ
1	Οἰκία ἰδιοκτ. Δημητρίου Ἀλεξοπογιάννη
2	» » Ἀναστασίου Ἀδάμη
3	Συμβολή δύο Ἀγροτικῶν δρόμων
4	Ἰδιοκτησία Ἰωάννη Κόυρη
5	Βίλα χαρ. Ἰωάννου Καμπύλη
6	» Παύλου Μαυρία
7	» ἰδιοκτ. Ἀφῶν Δημ. Γαρδικιώτη
8	» Δημ. Σιαρπέλου 23/
9	Ἀποθήκη Γ. Κοζοβού ΙΒ
10	42

